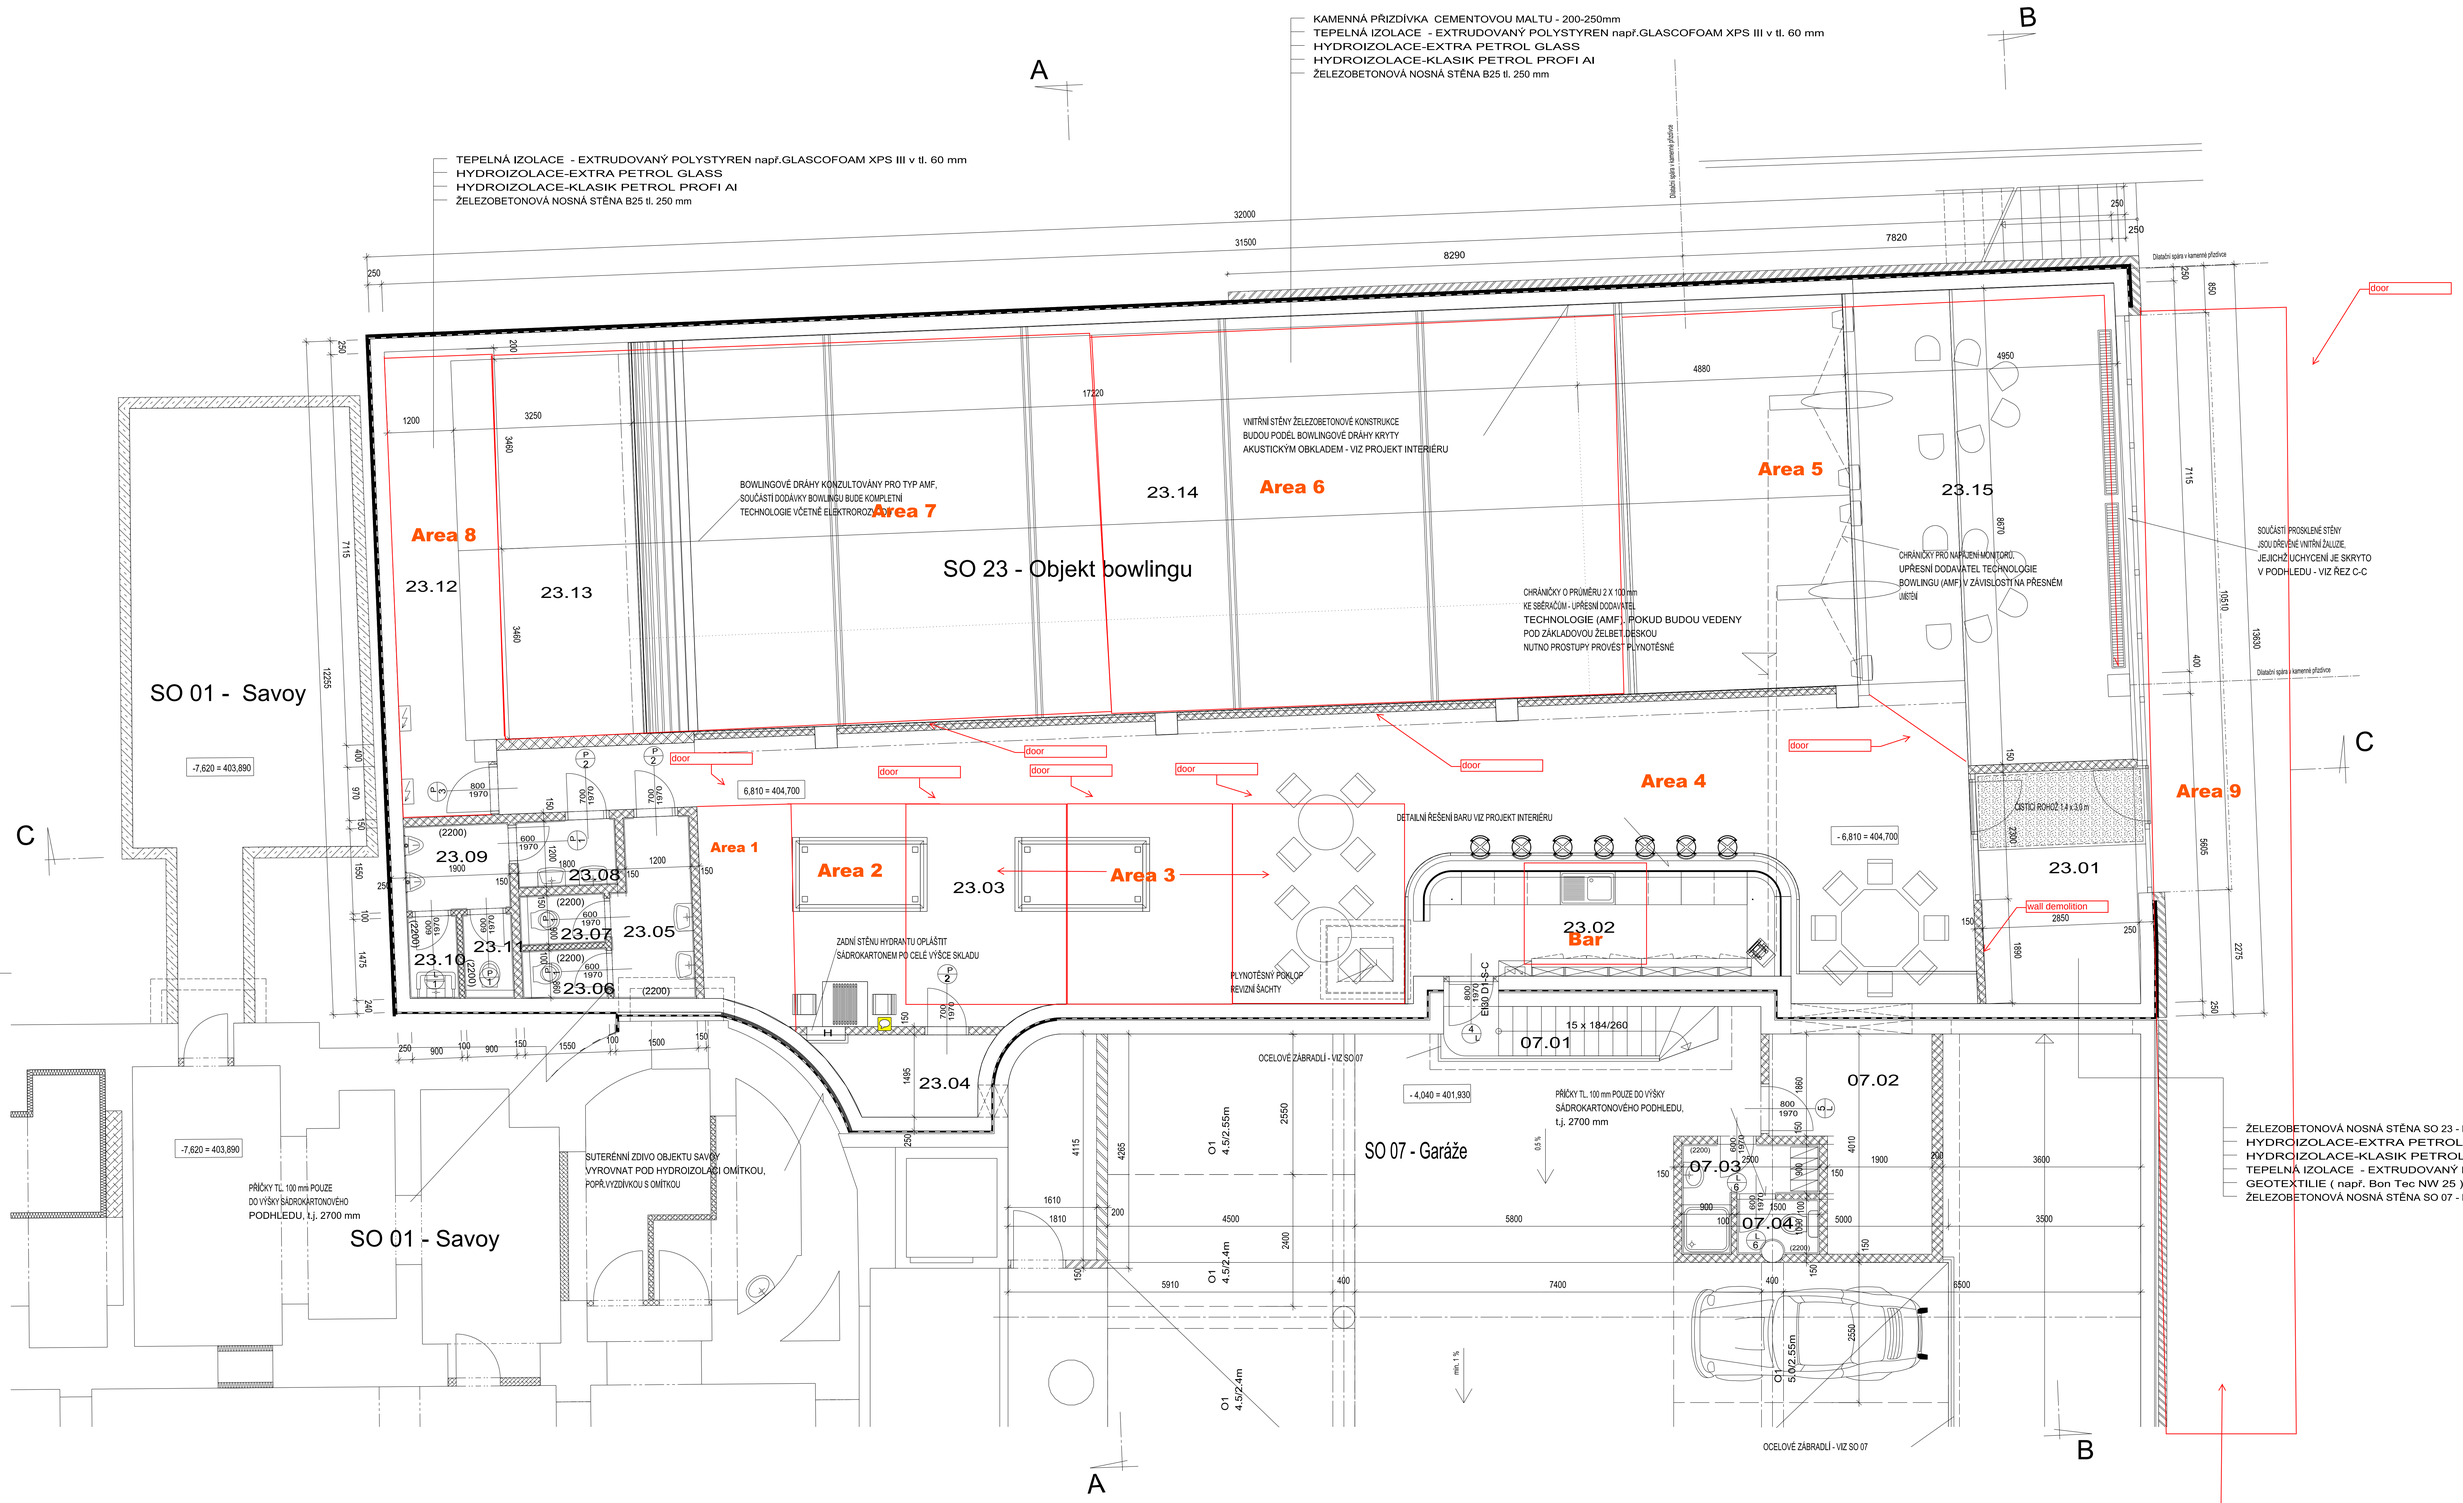

LEGE

L
23.01
23.02
23.03
23.04
23.05
23.06
23.07
23.08
23.09
23.10
23.11
23.12
23.13
23.14
23.15
7.01
7.02
7.03
7.04

LEGE

KD
KS
ZK
KL
Ch
B
ON
PP

Poznámka:
úpravy povrch