


- Circulation / Terrasse
24 m²
- Terrasse
49 + 24 m²
- Jardin
92 + 42 m²
- Piscine
94 m²

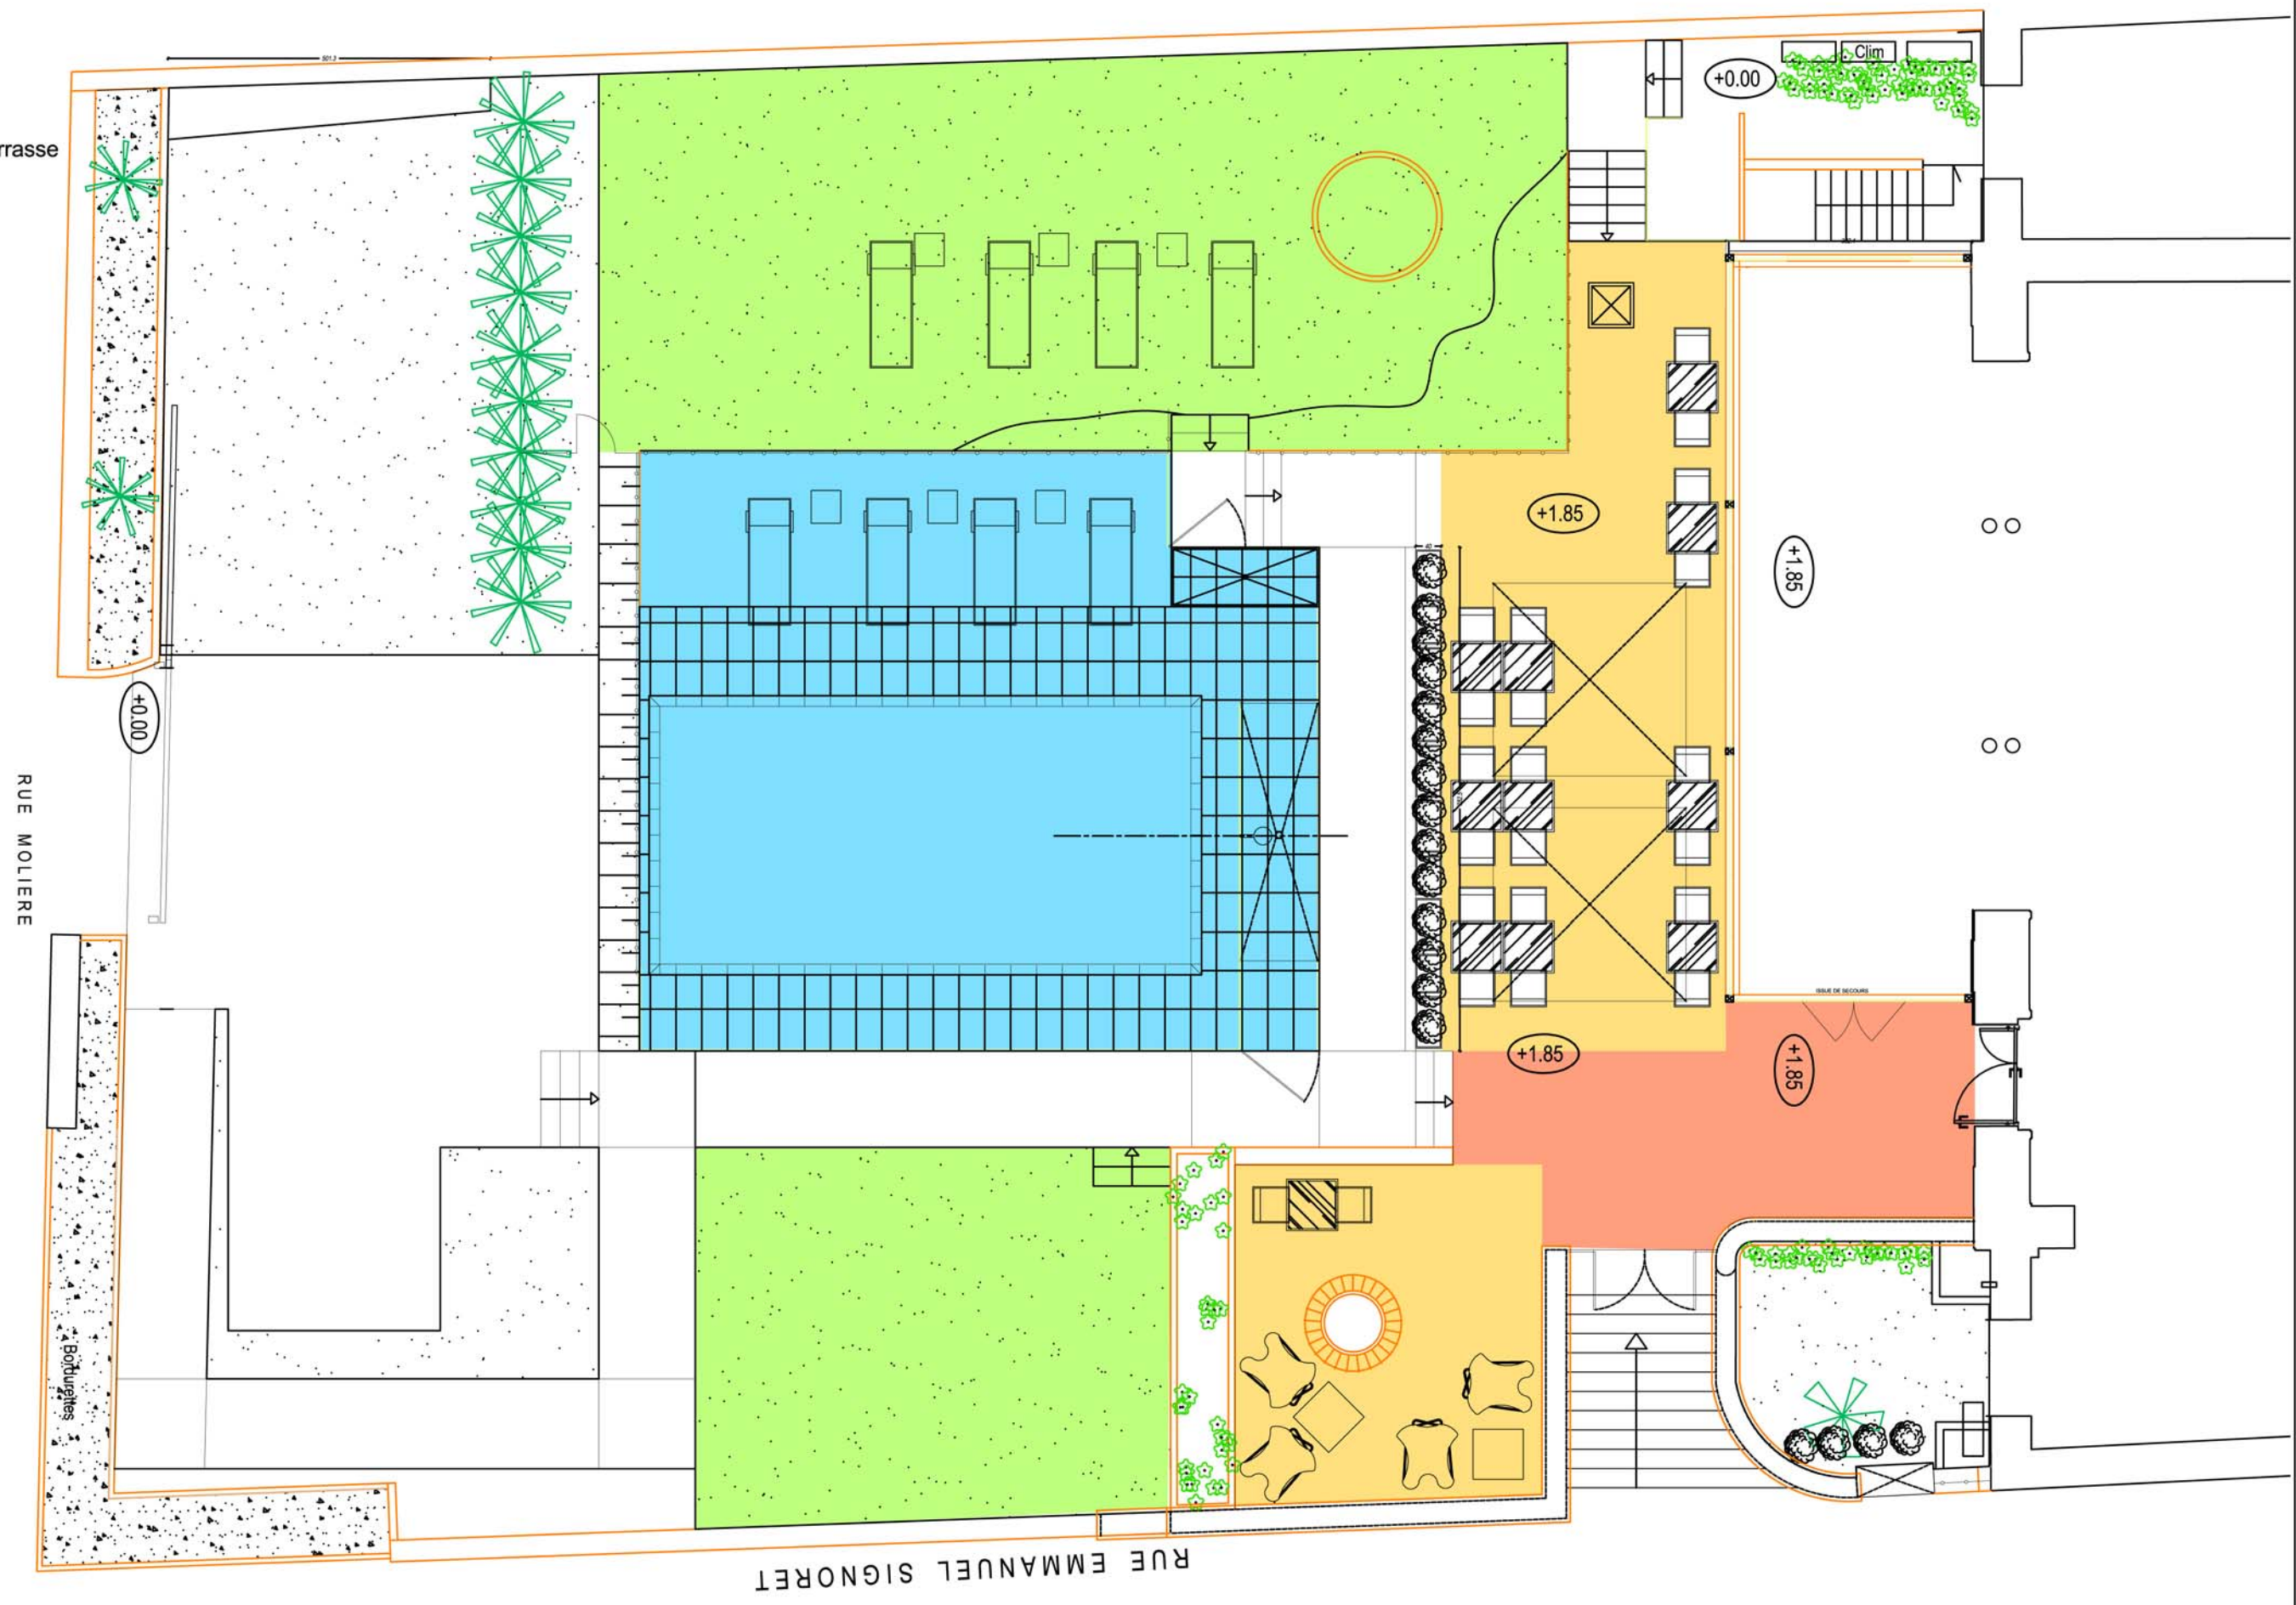

A	D
B	E
C plus de piscine à débordement	F nouvelle rampe, G: calepin plage piscine

sud Eac 17, av H. Doniol
06600 Antibes
04 93 34 72 98

AGENCE NUËL

OCRE BLEU

JEAN-PHILIPPE NUËL
ARCHITECTE D.P.L.G.
9, Boulevard de la Marne
94130 Nogent-sur-Marne
TEL : 01 45 14 12 10 FAX : 01 48 77 26 92
e-mail : jpn@jeanphilippenuel.com

HOTEL CANBERRA
120 Rue d'Antibes
CANNES

**EXTERIEUR
PLAN D'AMENAGEMENT
PROJET**

DCE	-
	21 avril 2008
1/100e	Ind G