


TEPELNÁ IZOLACE - EXTRUDOVANÝ POLYSTYREN např. GLASCOFOAM XPS III v tl. 60 mm
 HYDROIZOLACE-EXTRA PETROL GLASS
 HYDROIZOLACE-KLASIK PETROL PROFI AI
 ŽELEZOBETONOVÁ NOSNÁ STĚNA B25 tl. 250 mm

KAMENNÁ PRÍZDÍVKA CEMENTOVOU MALTU - 200-250mm
 TEPELNÁ IZOLACE - EXTRUDOVANÝ POLYSTYREN např. GLASCOFOAM XPS III v tl. 60 mm
 HYDROIZOLACE-EXTRA PETROL GLASS
 HYDROIZOLACE-KLASIK PETROL PROFI AI
 ŽELEZOBETONOVÁ NOSNÁ STĚNA B25 tl. 250 mm

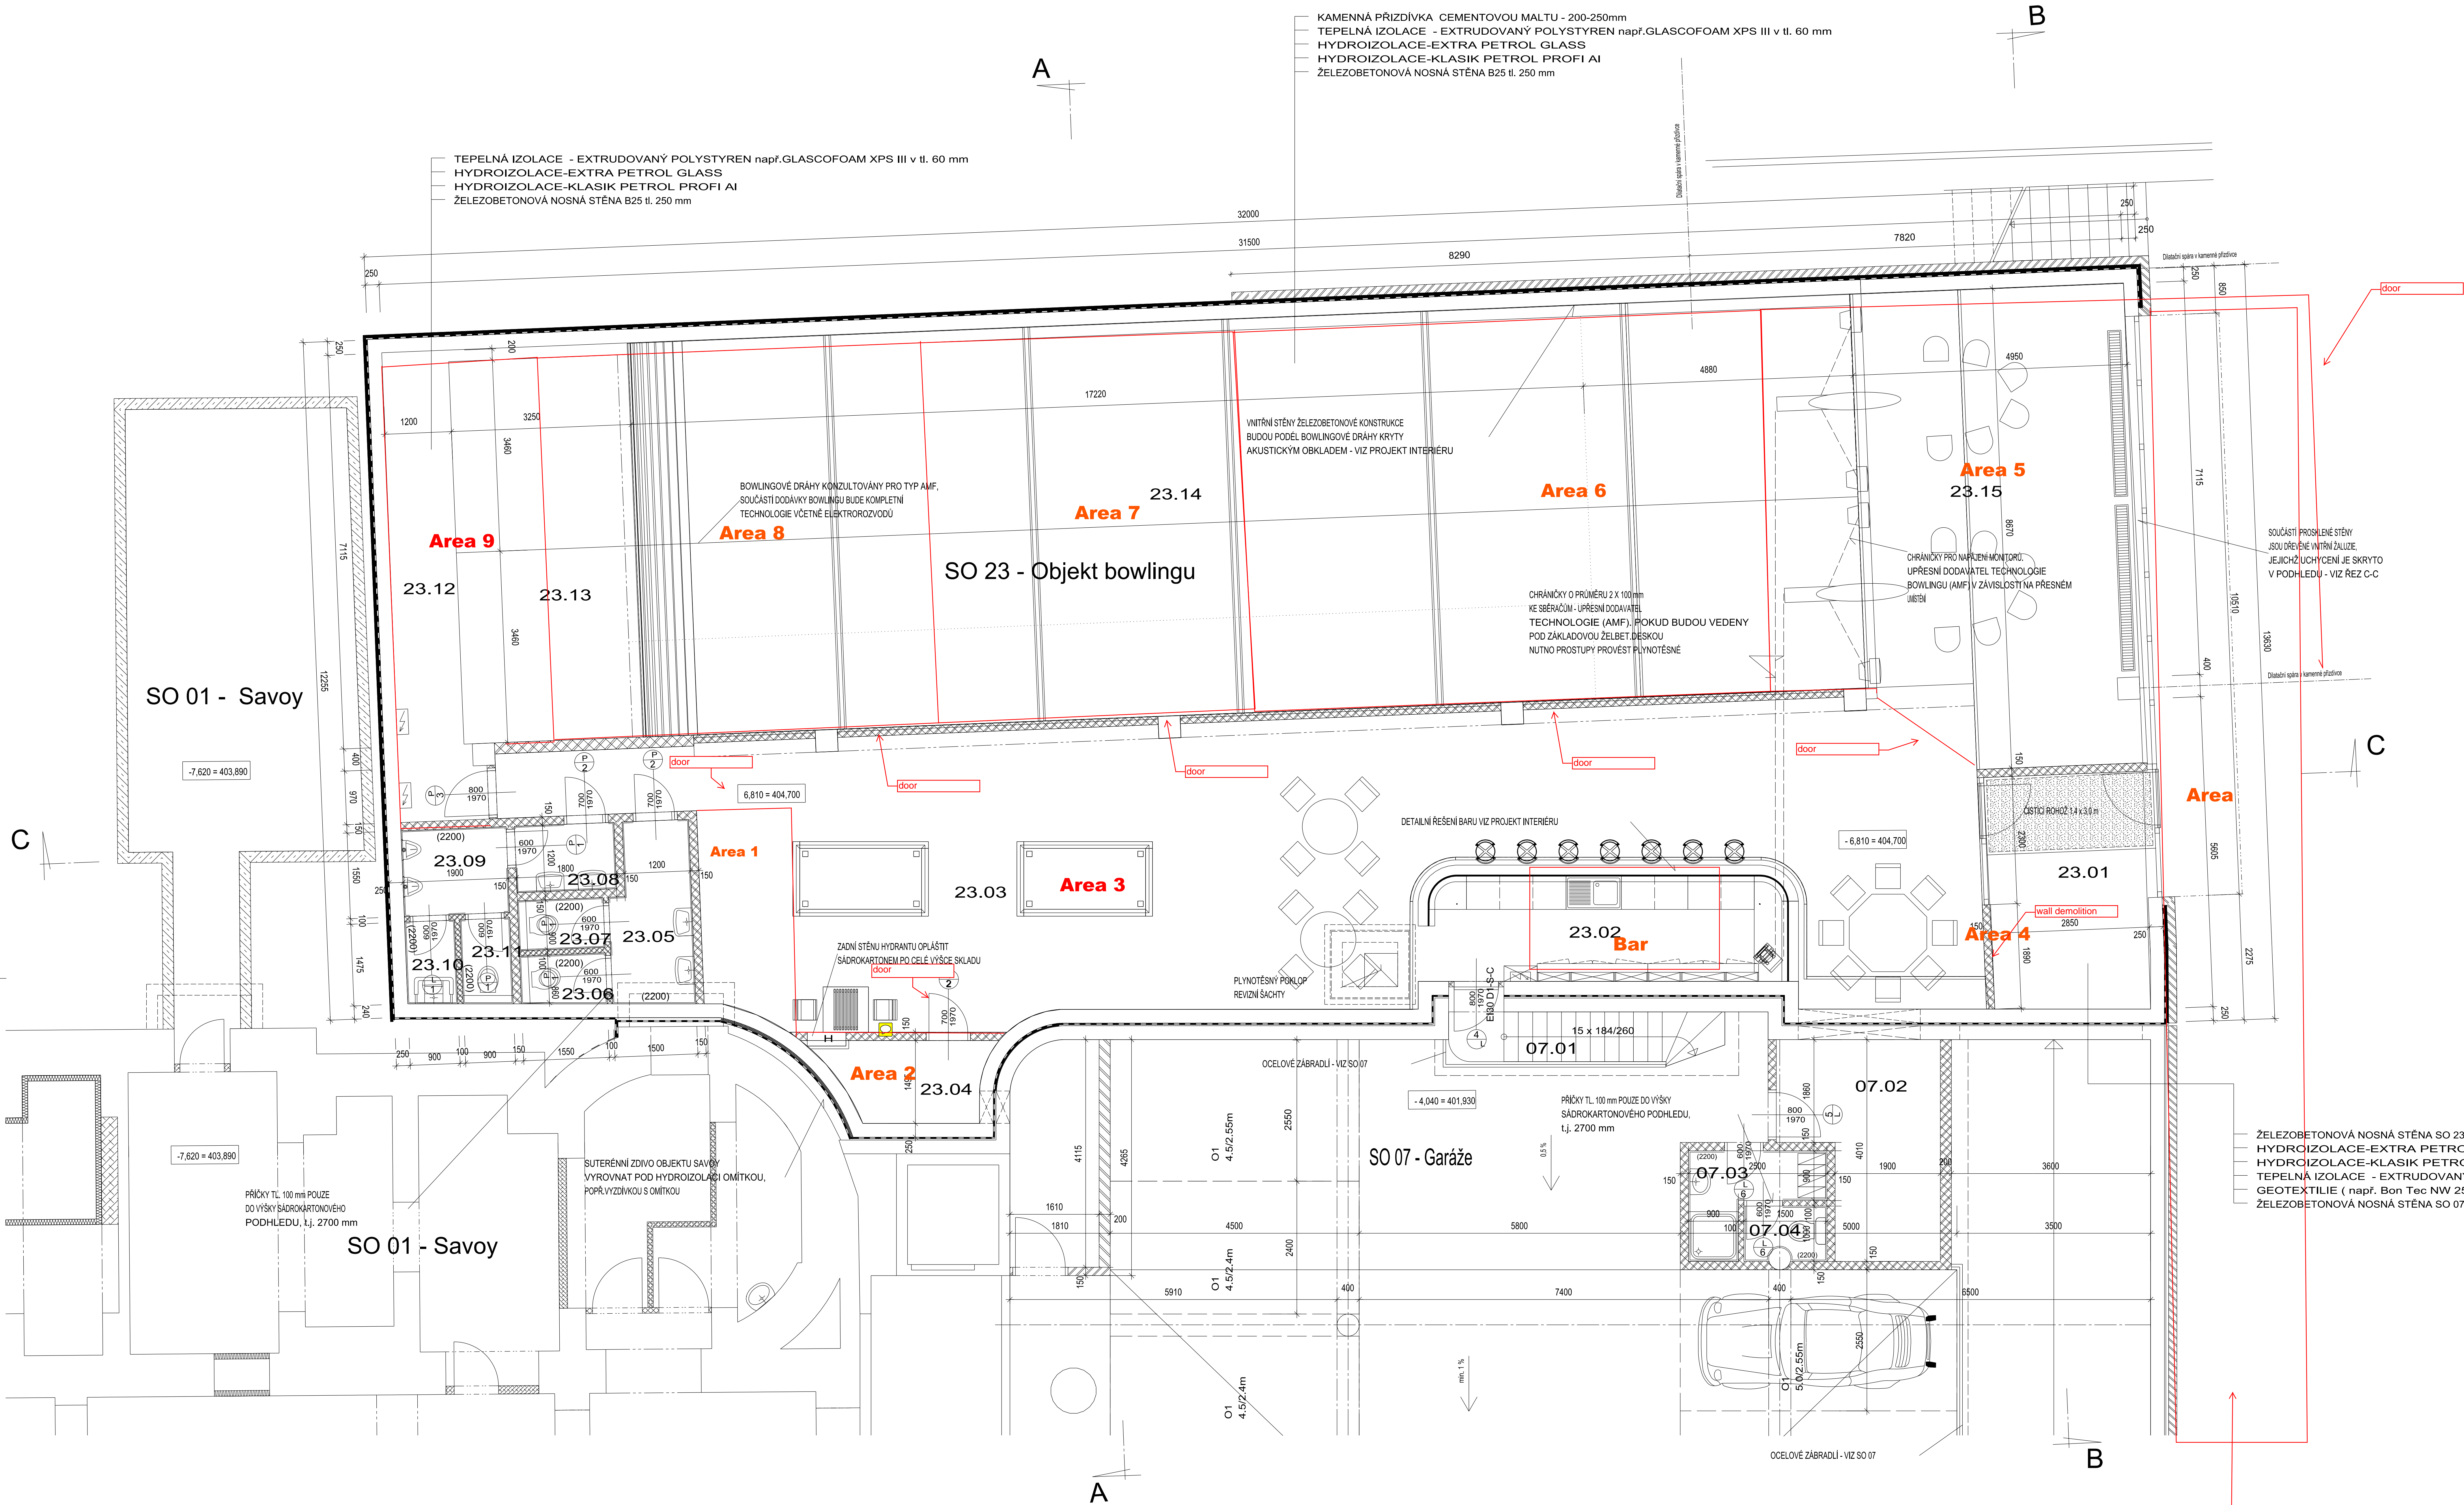

Area 9 23.12 23.13
 Area 8 23.14
 Area 7 23.14
 SO 23 - Objekt bowlingu
 Area 6 23.15
 Area 5 23.15

Area 1 23.09 23.08 23.07 23.05 23.10 23.11 23.06
 Area 3 23.03
 Area 2 23.04
 Area 4 23.01
 Area 23.02 Bar

SO 07 - Garáže
 O1 4.5/2.55m
 O1 4.5/2.4m
 O1 4.5/2.4m
 O1 4.5/2.4m
 O1 4.5/2.4m

ŽELEZOBETONOVÁ NOSNÁ STĚNA SO 23 - B25 tl. 250 mm
 HYDROIZOLACE-EXTRA PETROL GLASS
 HYDROIZOLACE-KLASIK PETROL PROFI AI
 TEPELNÁ IZOLACE - EXTRUDOVANÝ POLYSTYREN
 GEOTEXTILIE (např. Bon Tec NW 25)
 ŽELEZOBETONOVÁ NOSNÁ STĚNA SO 07 - B25 tl. 250 mm

LEGE

23.01
23.02
23.03
23.04
23.05
23.06
23.07
23.08
23.09
23.10
23.11
23.12
23.13
23.14
23.15
7.01
7.02
7.03
7.04

LEGE

KD
 KS
 ZK
 KL
 B
 ON
 PP

Poznamka:
 úpravy povrchu



Entrance from the Kleopatra